



KELLERGESCHOSS

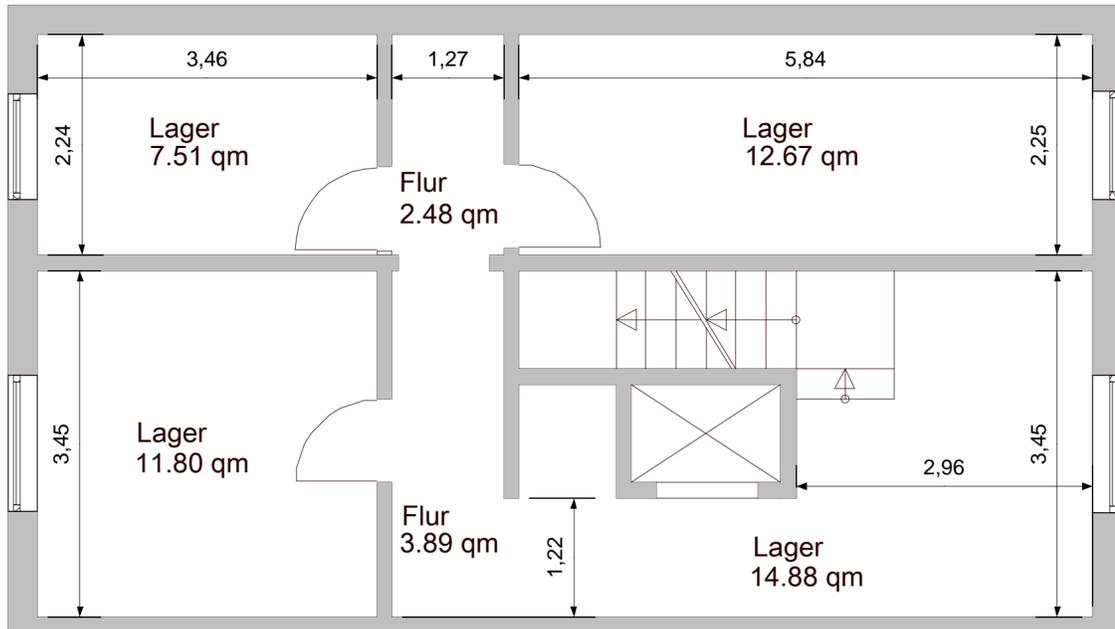

ERDGESCHOSS

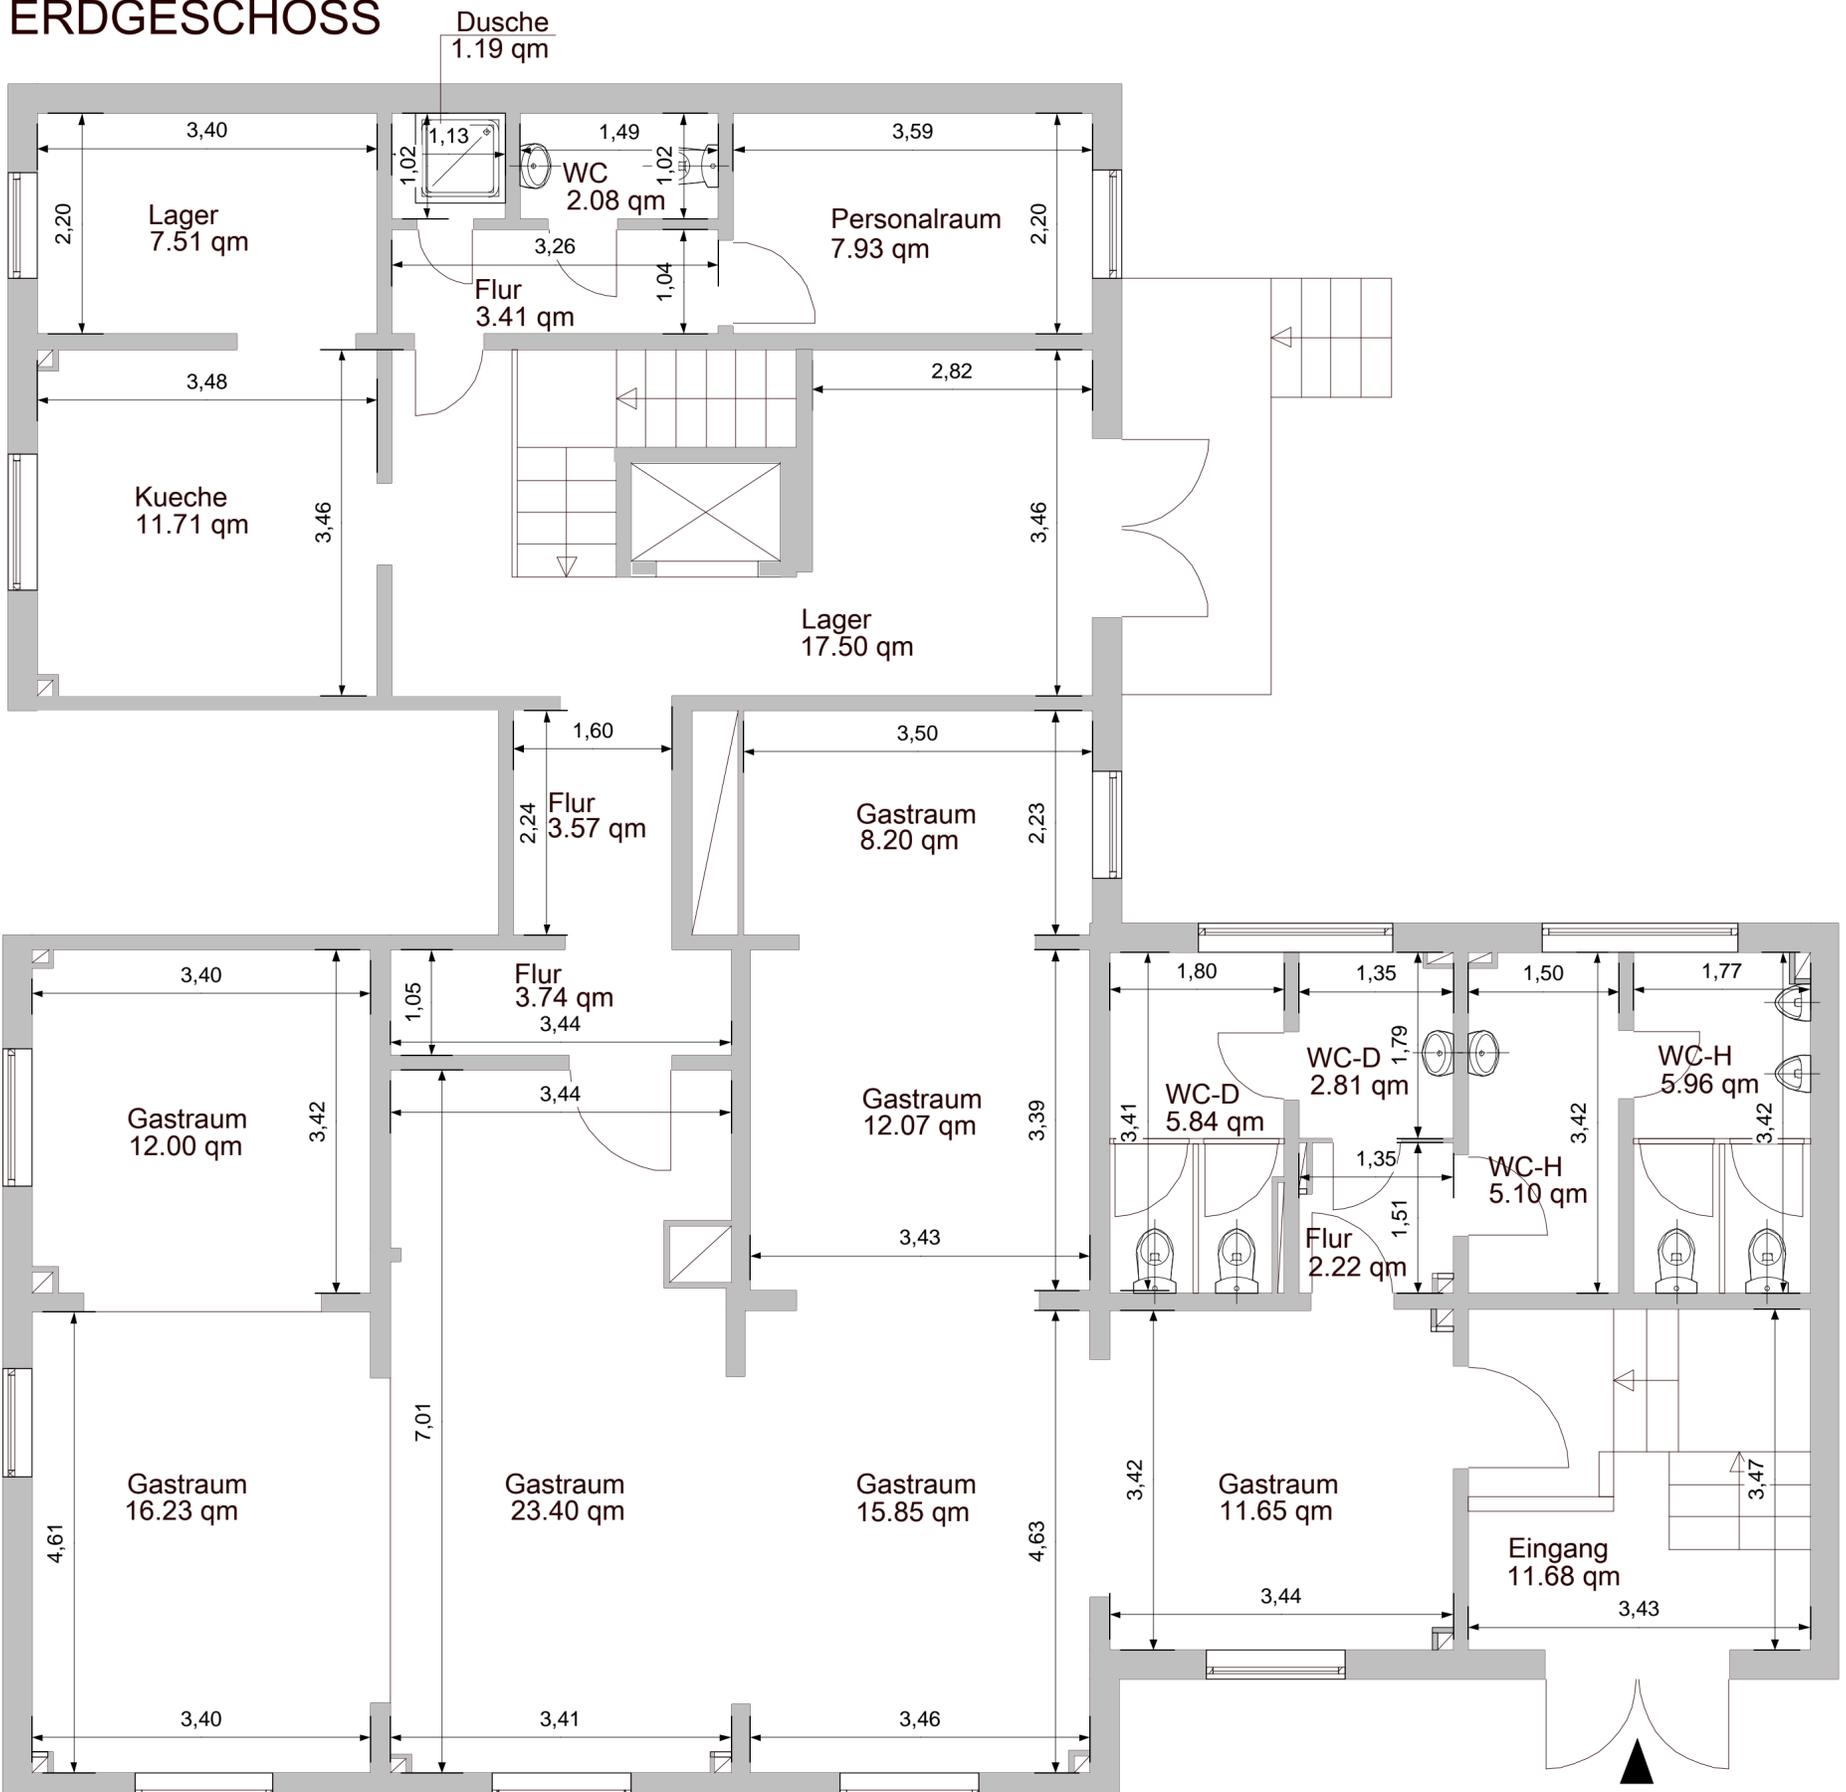

Alle Flächen- und Längenmaßangaben basieren auf Fertigmaße und sind ca-Angaben!