

Umbau / Sanierung mit altersgerechtem Wohnkomfort Makarenkostraße 38, Greifswald



Projektdaten


Projekt:
**Umbau / Sanierung
Mehrfamilienhaus**

Ort:
**Makarenkostraße 38
Greifswald**


Baujahr:
2012/2013

Wohneinheiten:
65

Leistung:
**Planung
Bauleitung**

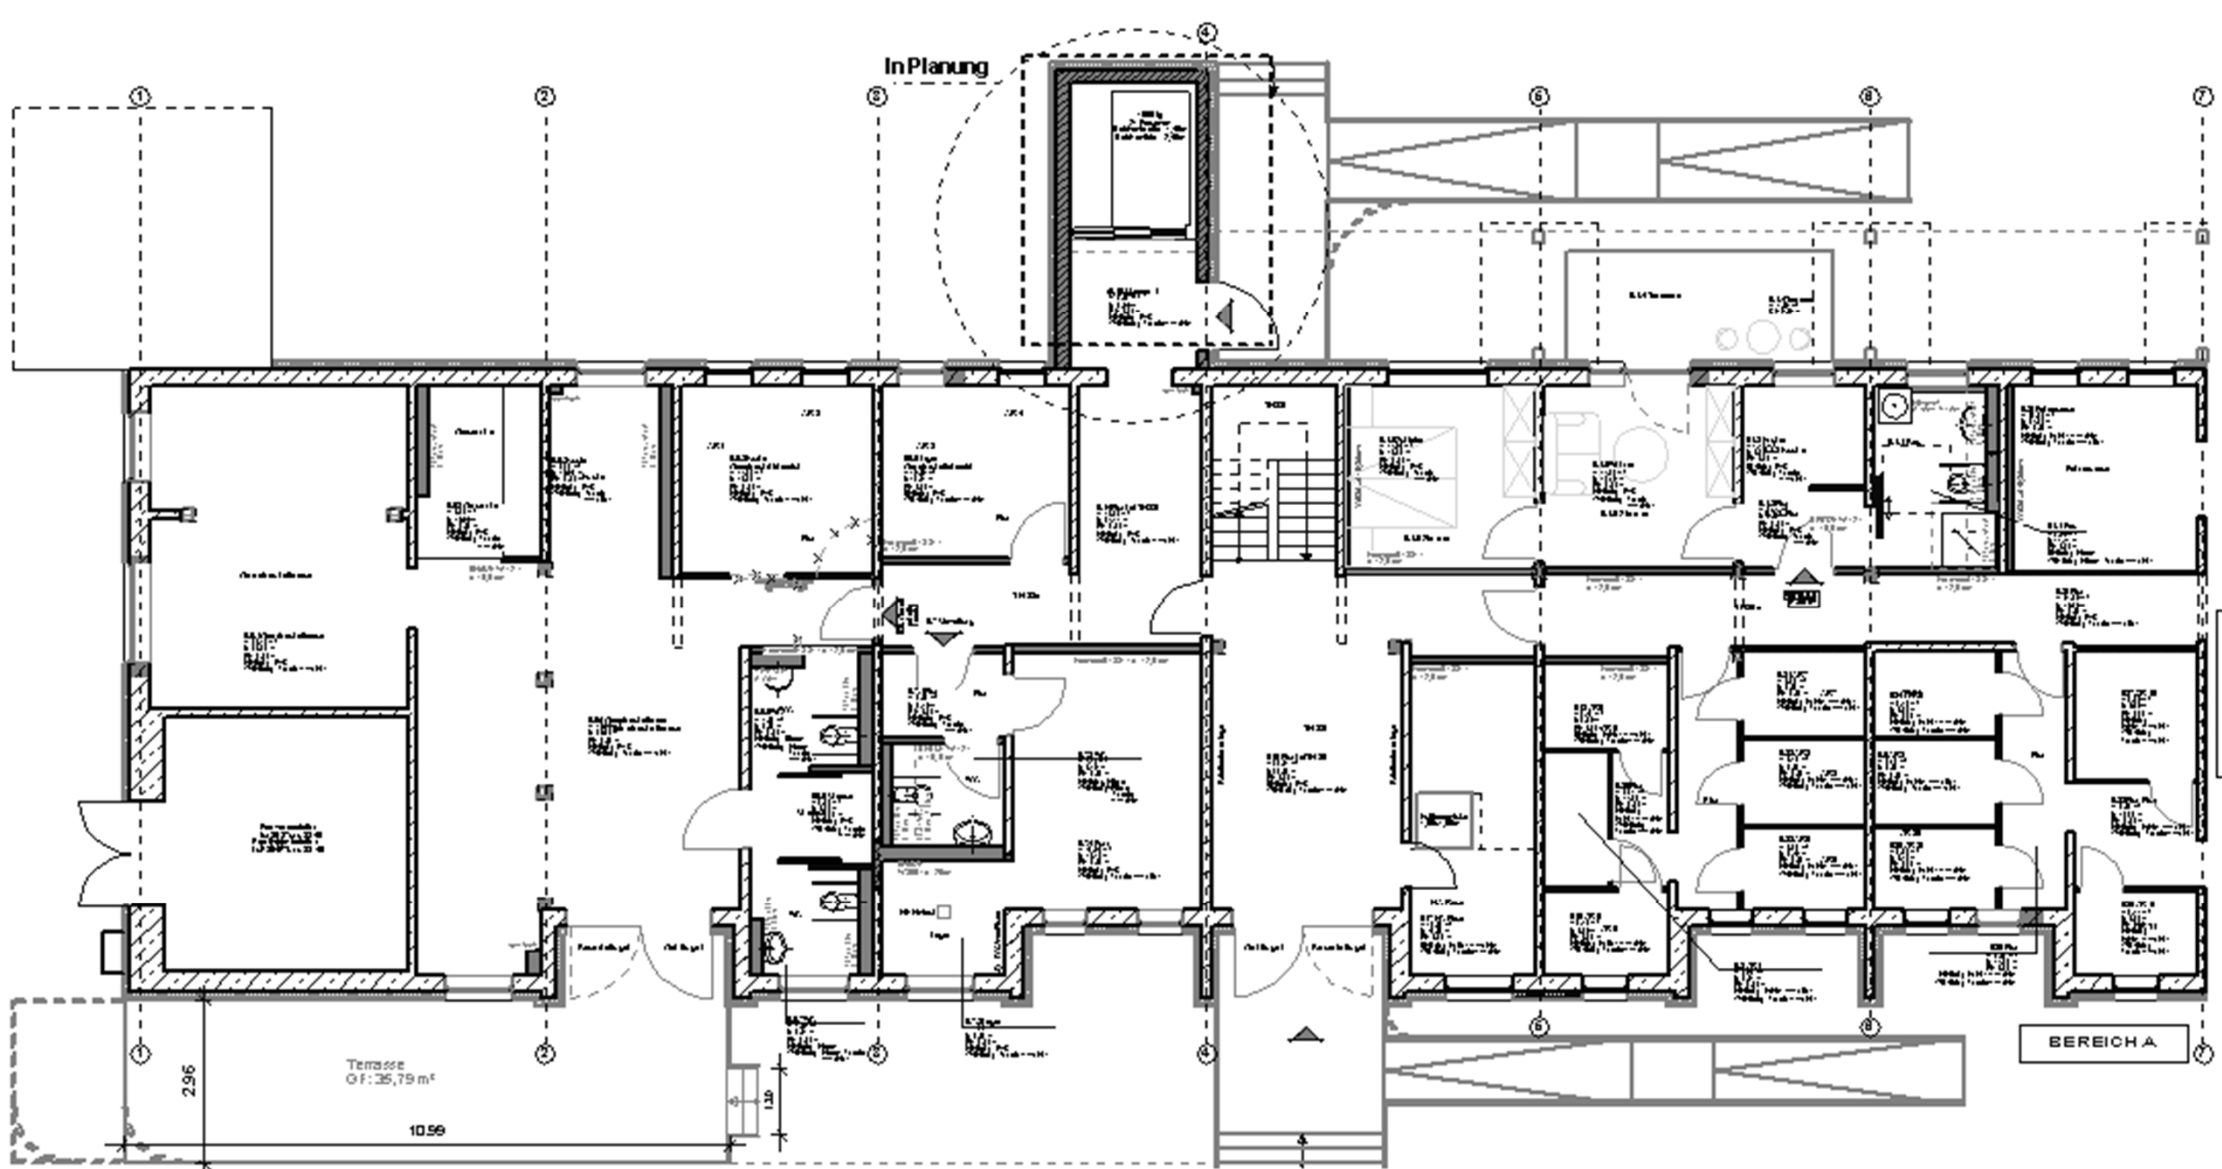

GRUNDRISS EG – BEREICH A

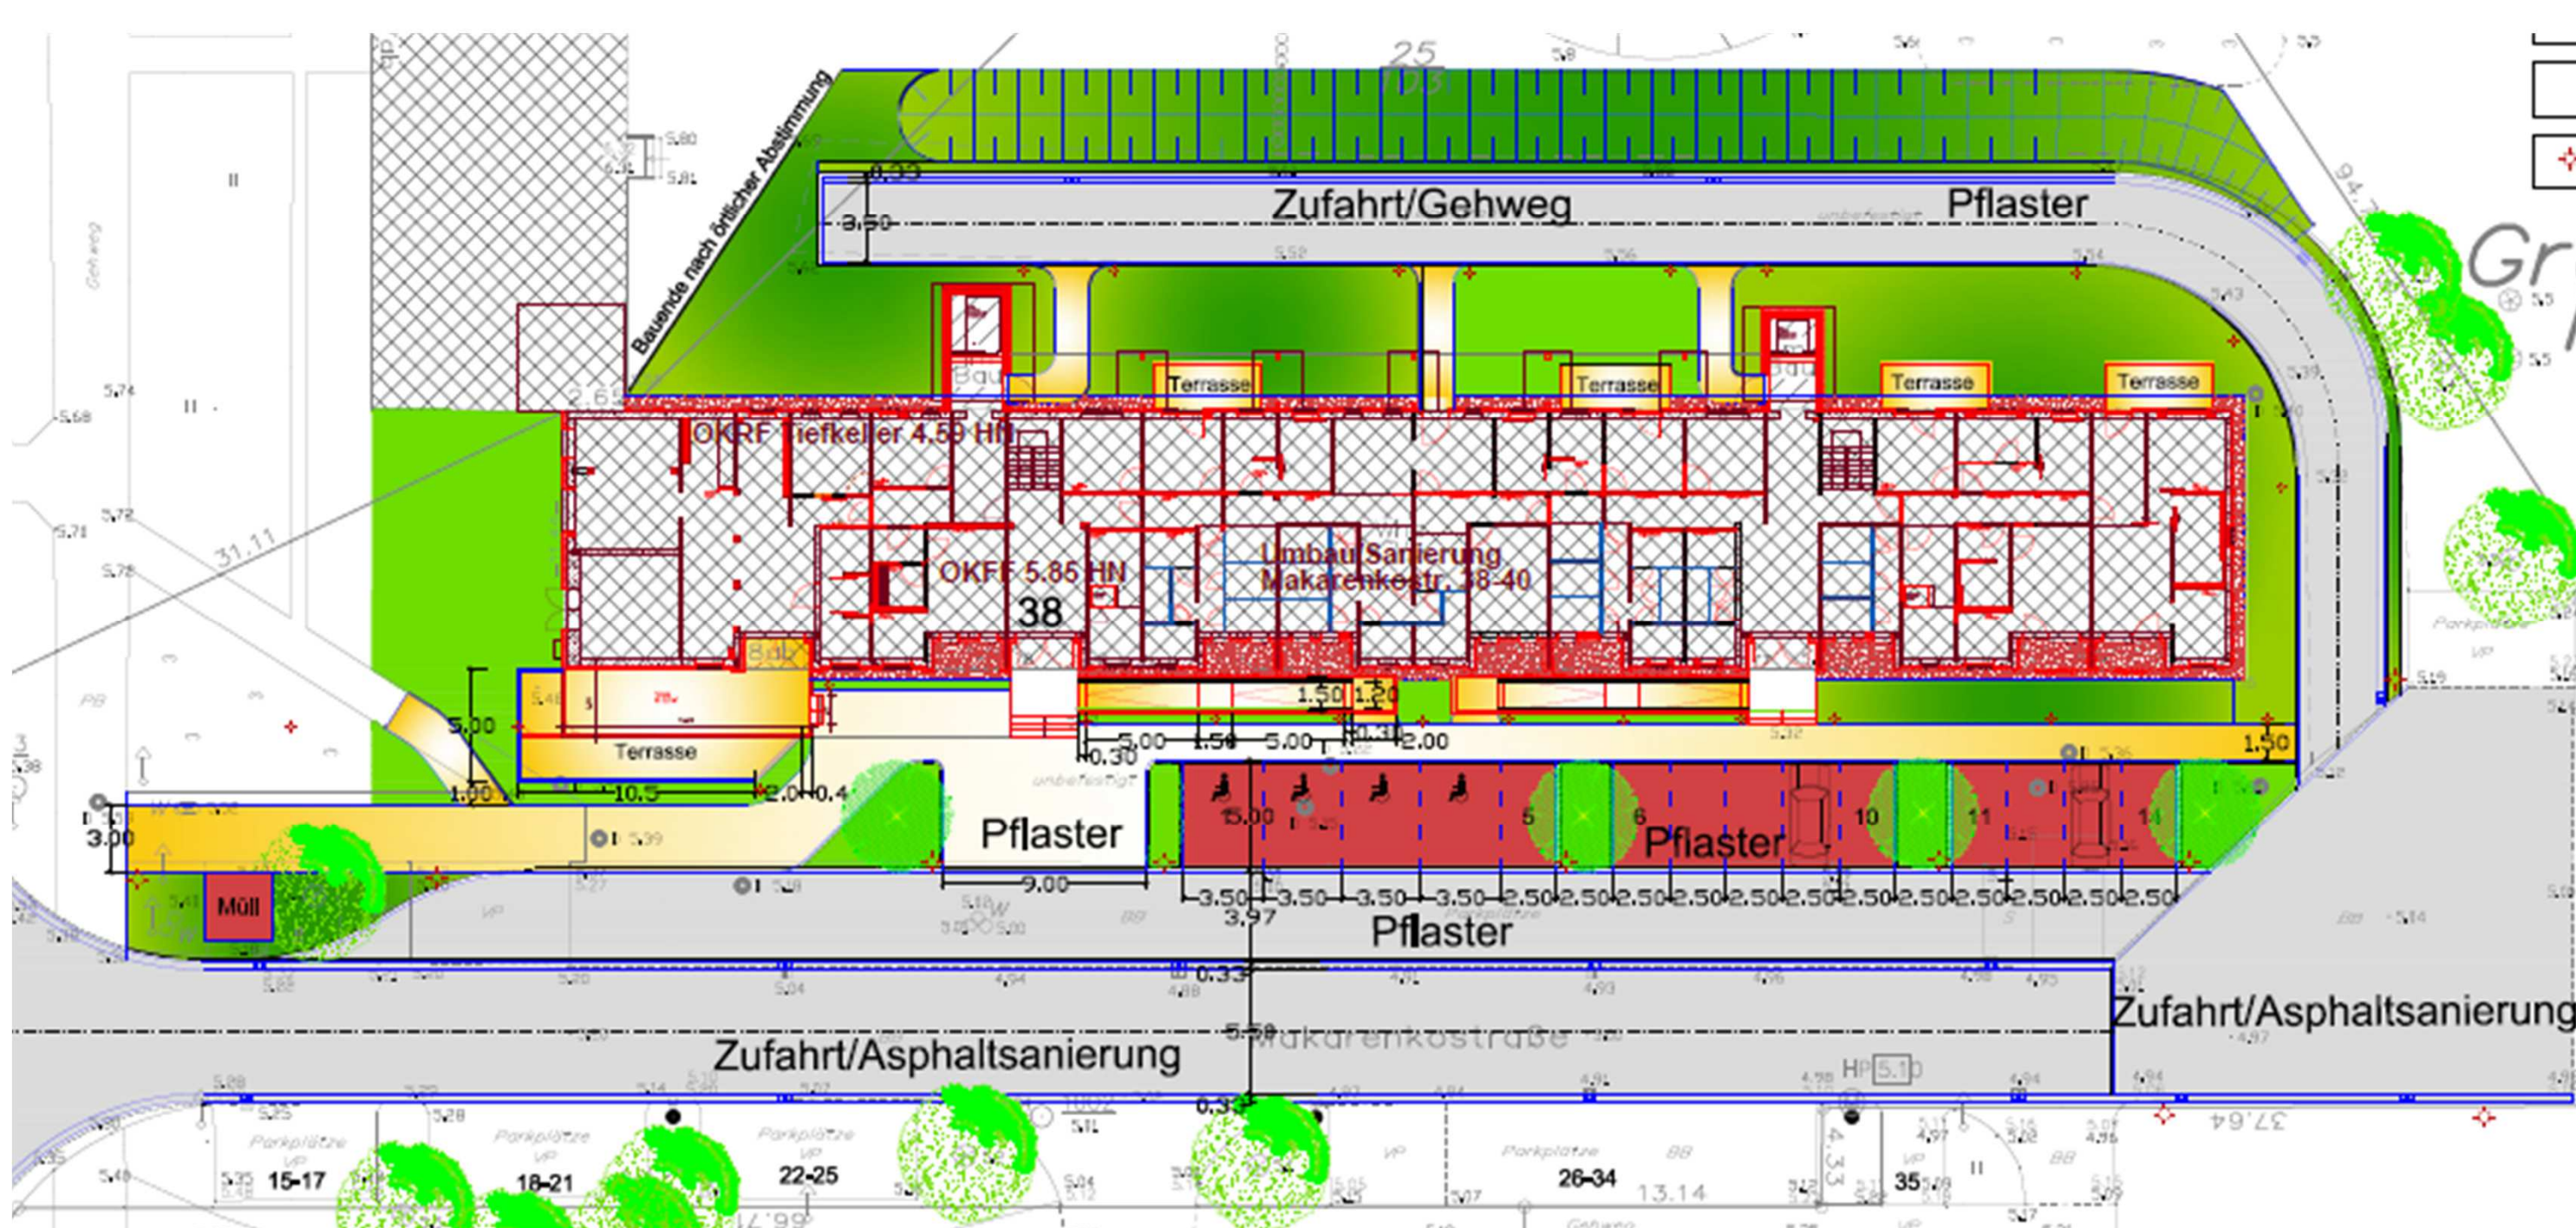

LAGEPLAN